


6 2 会議室

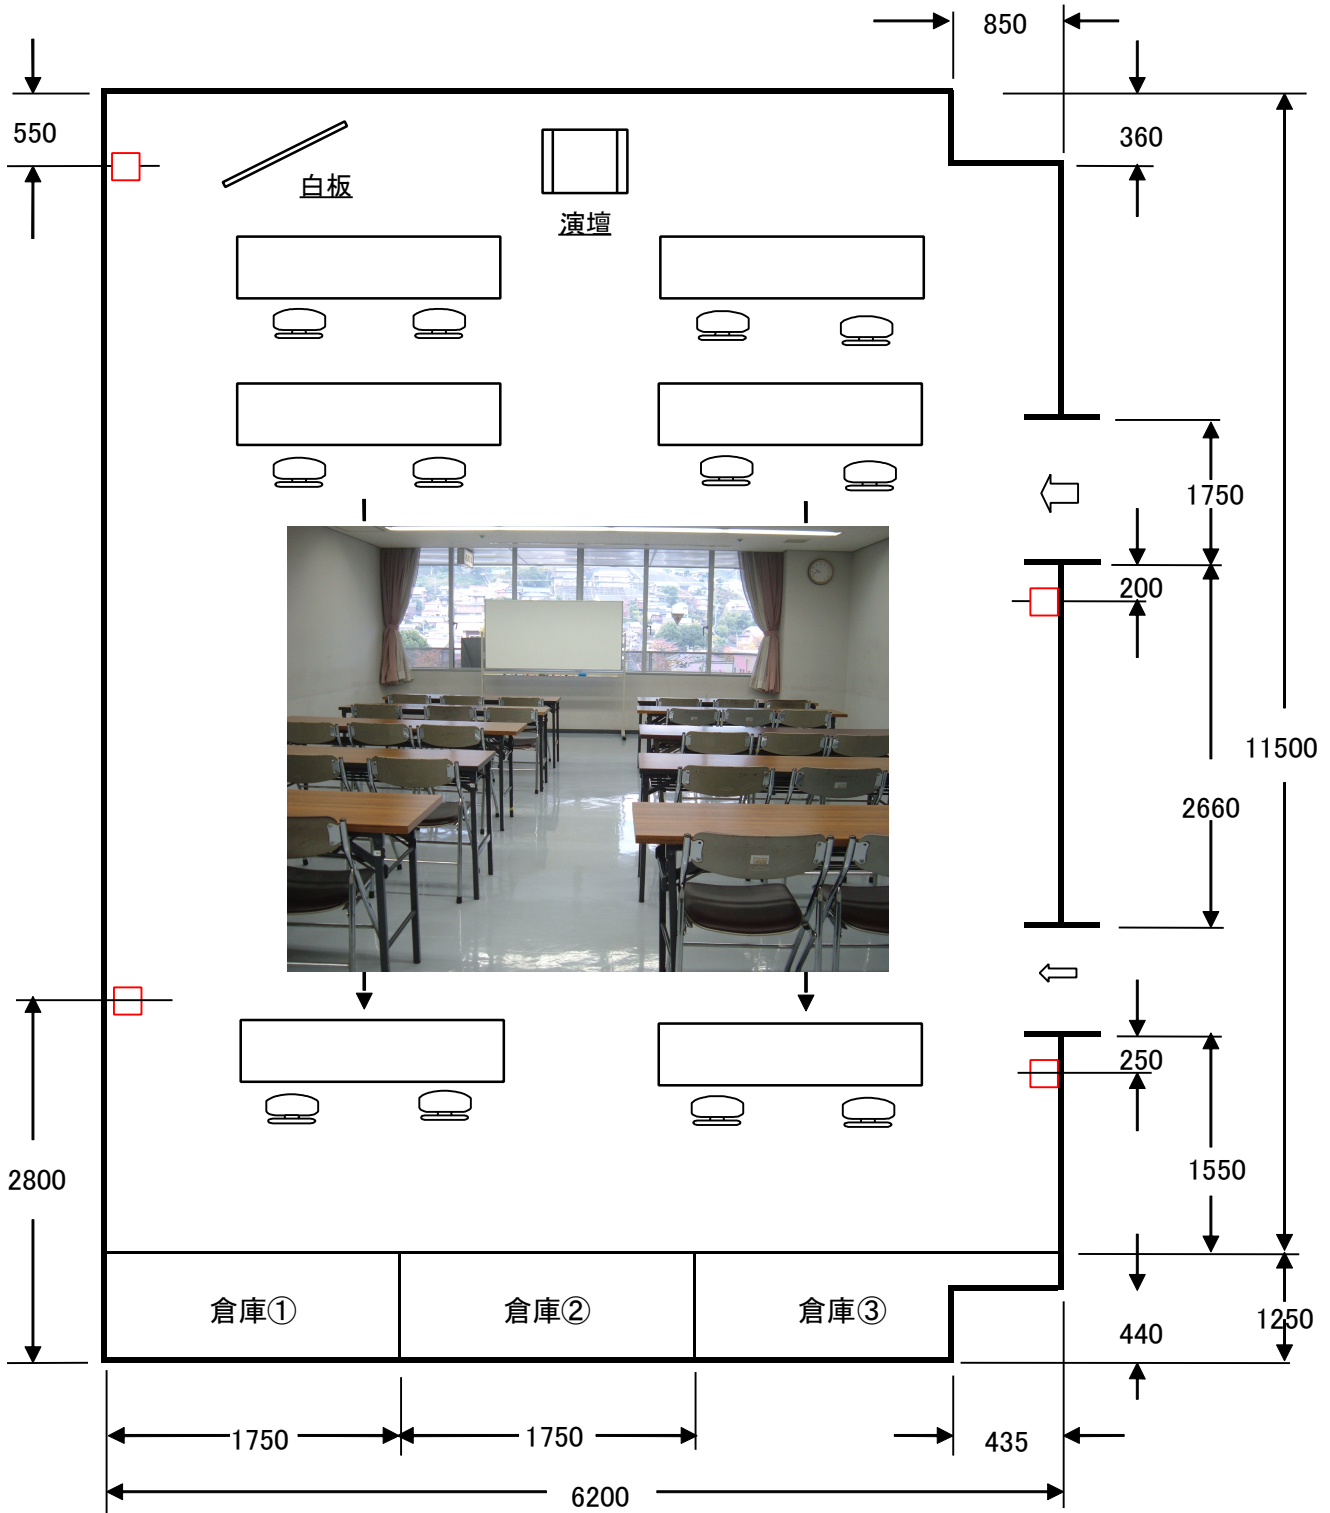

※ 部屋寸法は内寸法です。
 □コンセントは4ヶ所で全て2口です。
 コンセント位置 床+300H
 倉庫①には机、椅子をいれる。
 倉庫③には部屋仕切板が入っている。

備品一覧表

机	1800 × 450 × 700H	24 卓
椅子		40 脚
演壇	600 × 450 × 900H	1 台
白板	1800 × 900	1 台

