


4 2 会議室

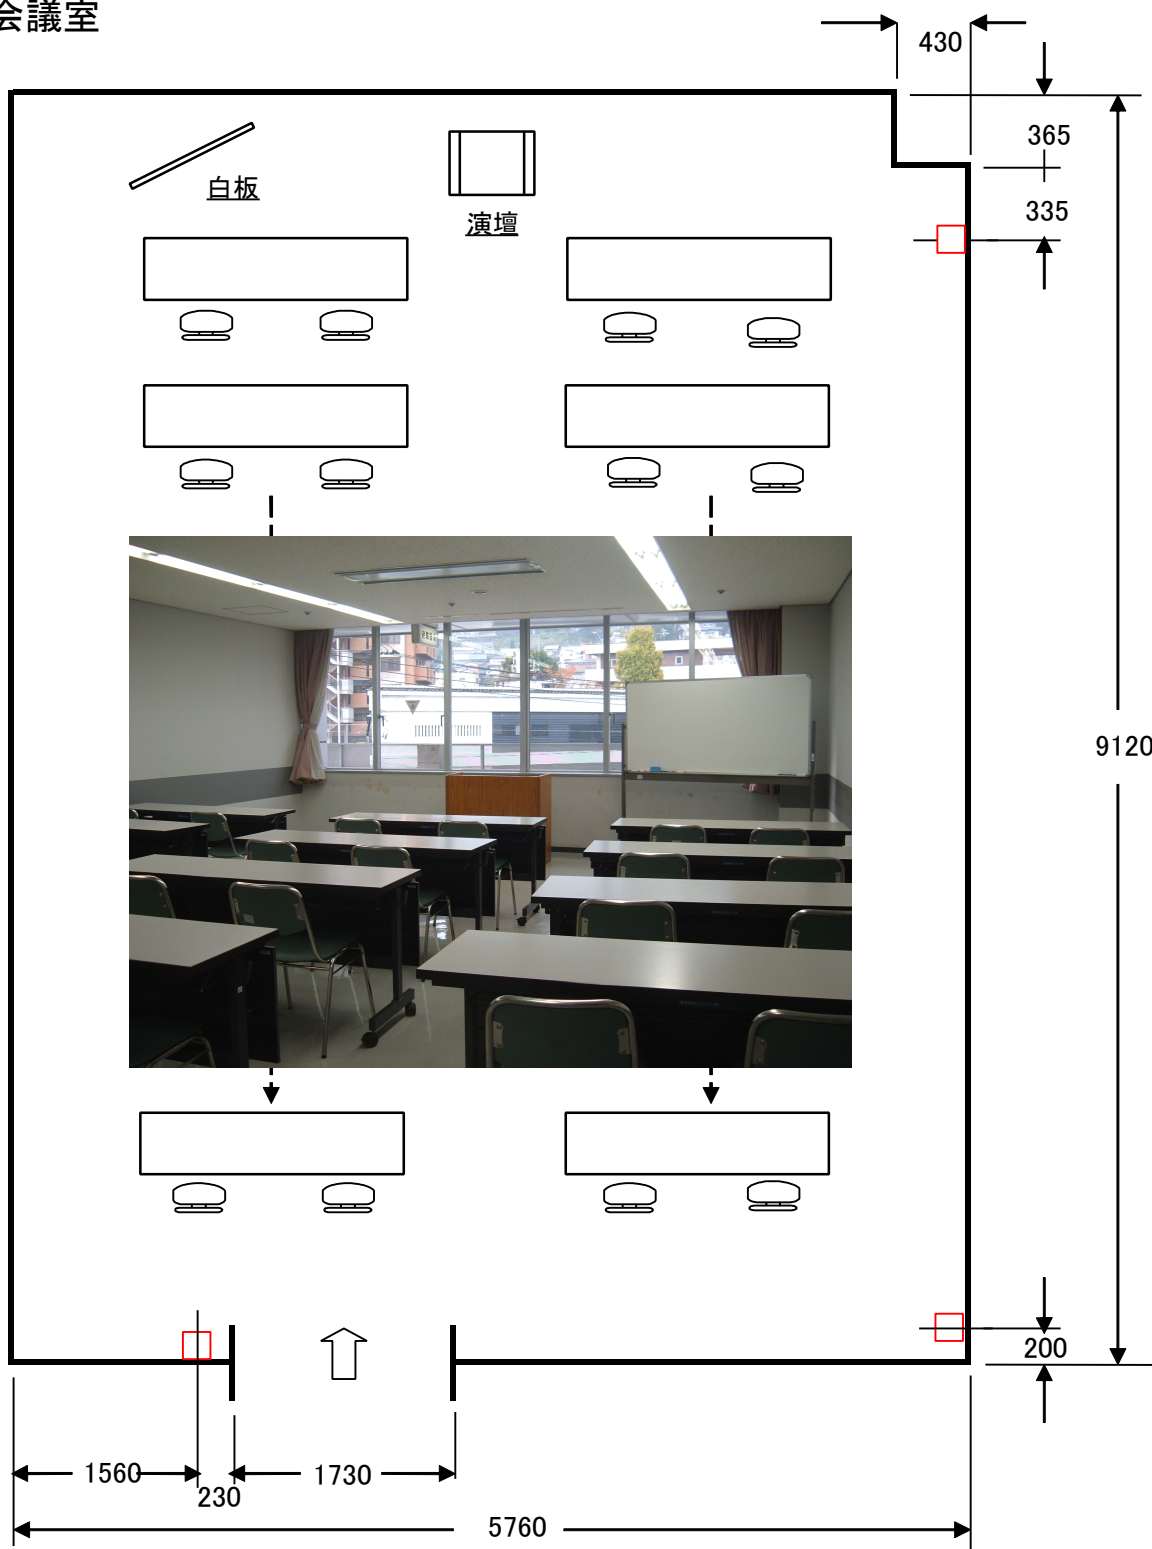

備品一覧表

| | | |
|----|-------------------|------|
| 机 | 1500 × 450 × 700H | 14 卓 |
| 椅子 | | 28 脚 |
| 演壇 | 950 × 450 × 800H | 1 台 |
| 白板 | 1800 × 900 | 1 台 |

※ 部屋寸法は内寸法です。

□コンセントは3ヶ所で全て2口です。
コンセント位置 床+300H