


4 3 会議室

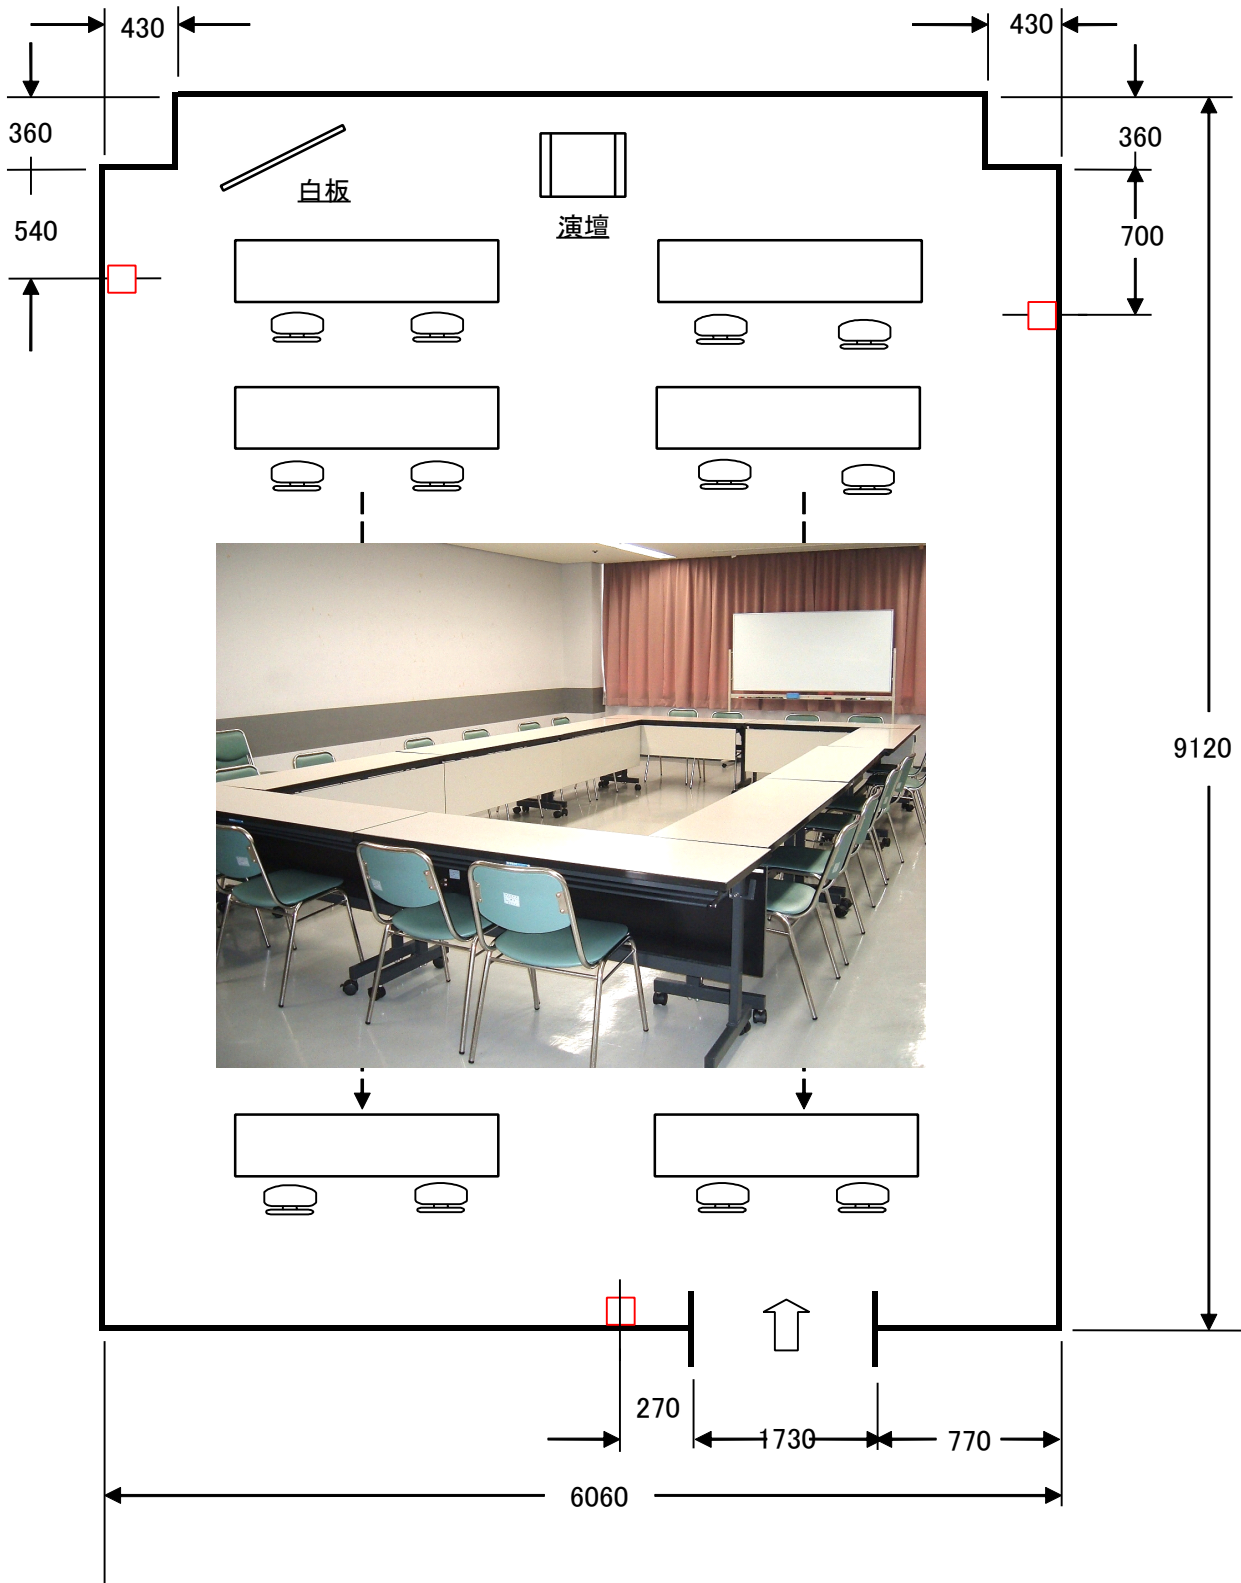

備品一覧表

机	1500×450×700H	16 卓
椅子		35 脚
演壇	950×450×800H	1 台
白板	1800×900	1 台

※ 部屋寸法は内寸法です。

□コンセントは3ヶ所で全て2口です。

コンセント位置 床+300H

